




JANELAS VÃO DE ATÉ 200cm

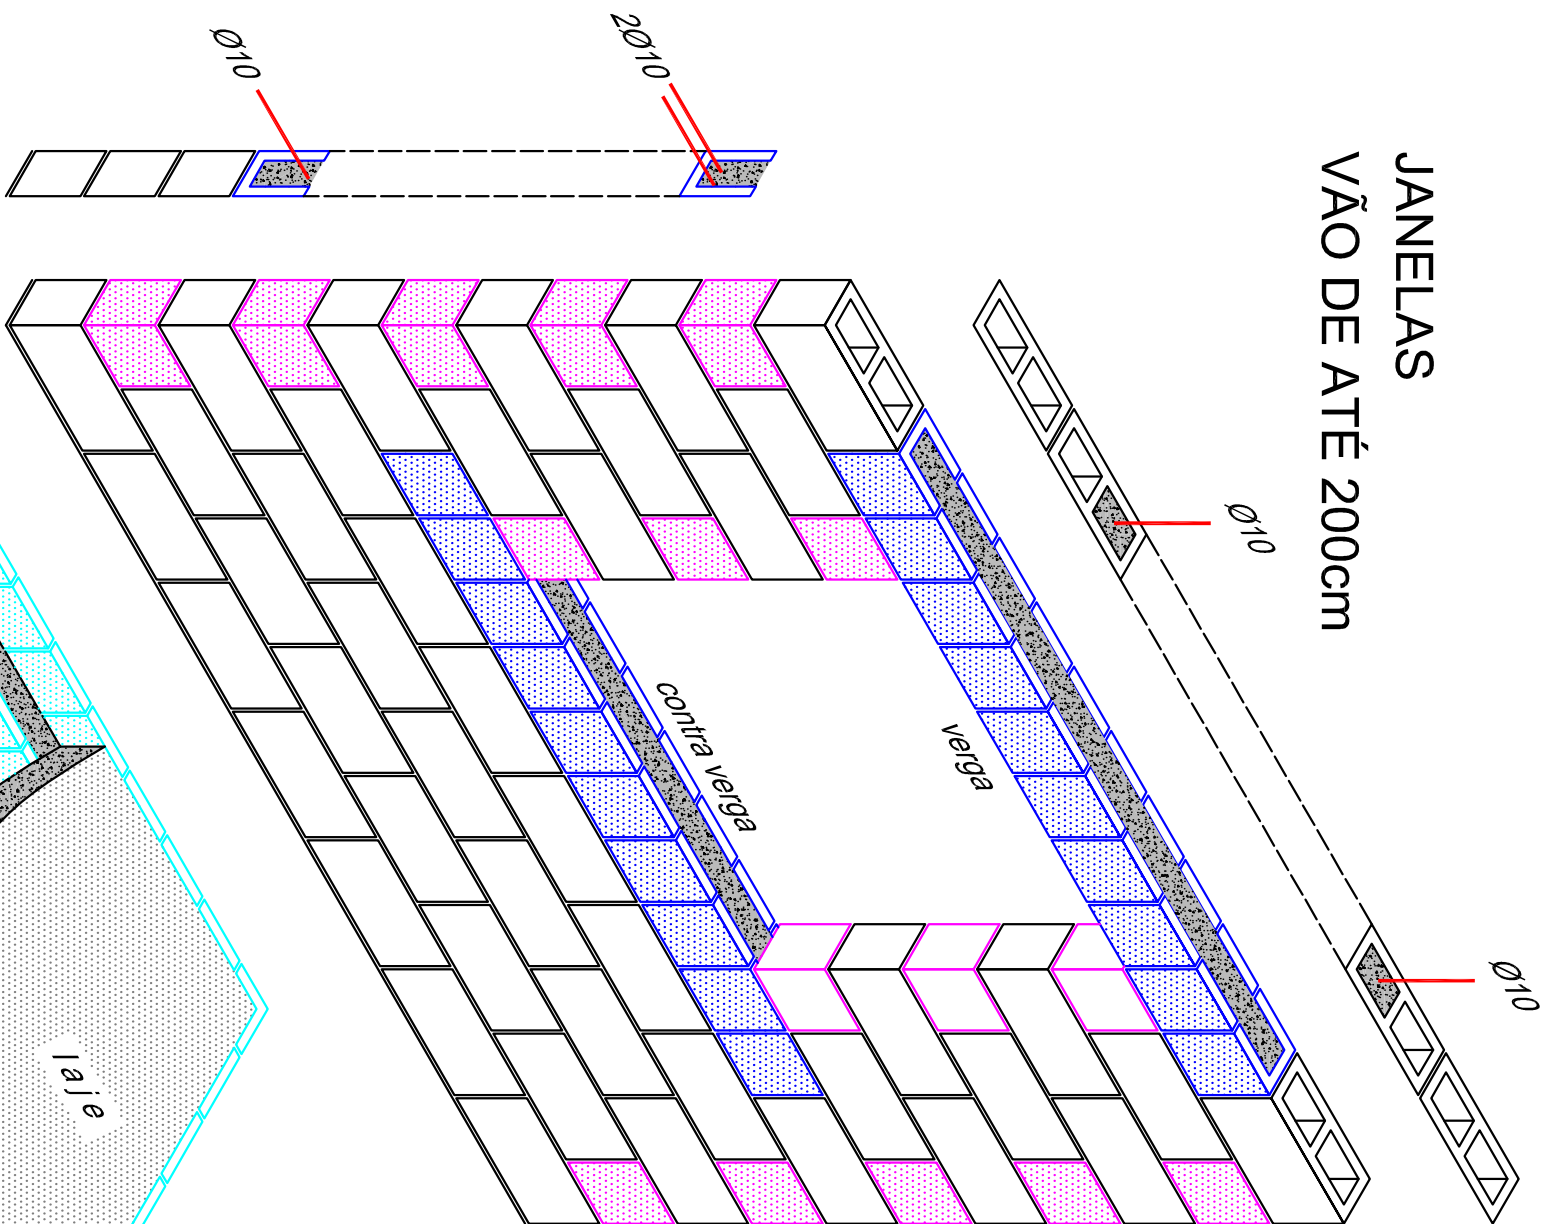


PORTAS VÃO DE ATÉ 200cm

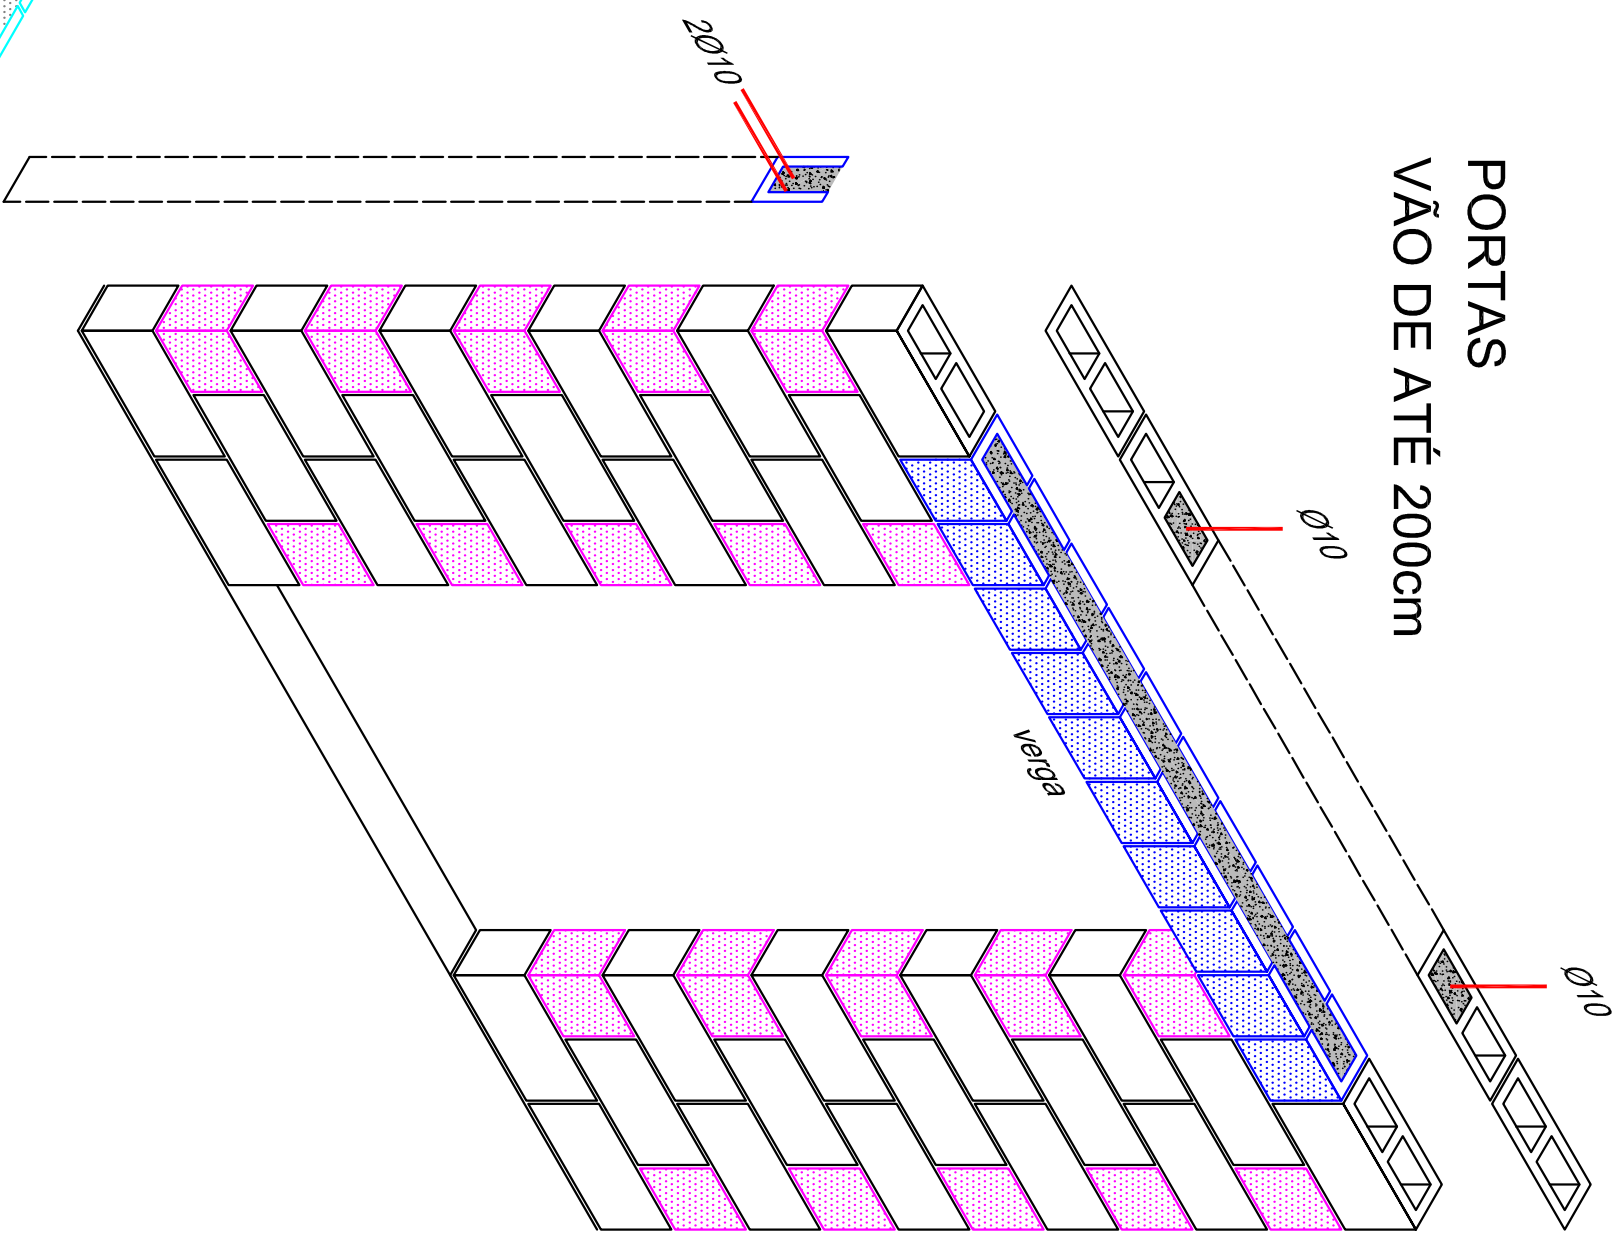

CINTA DE RESPALDO

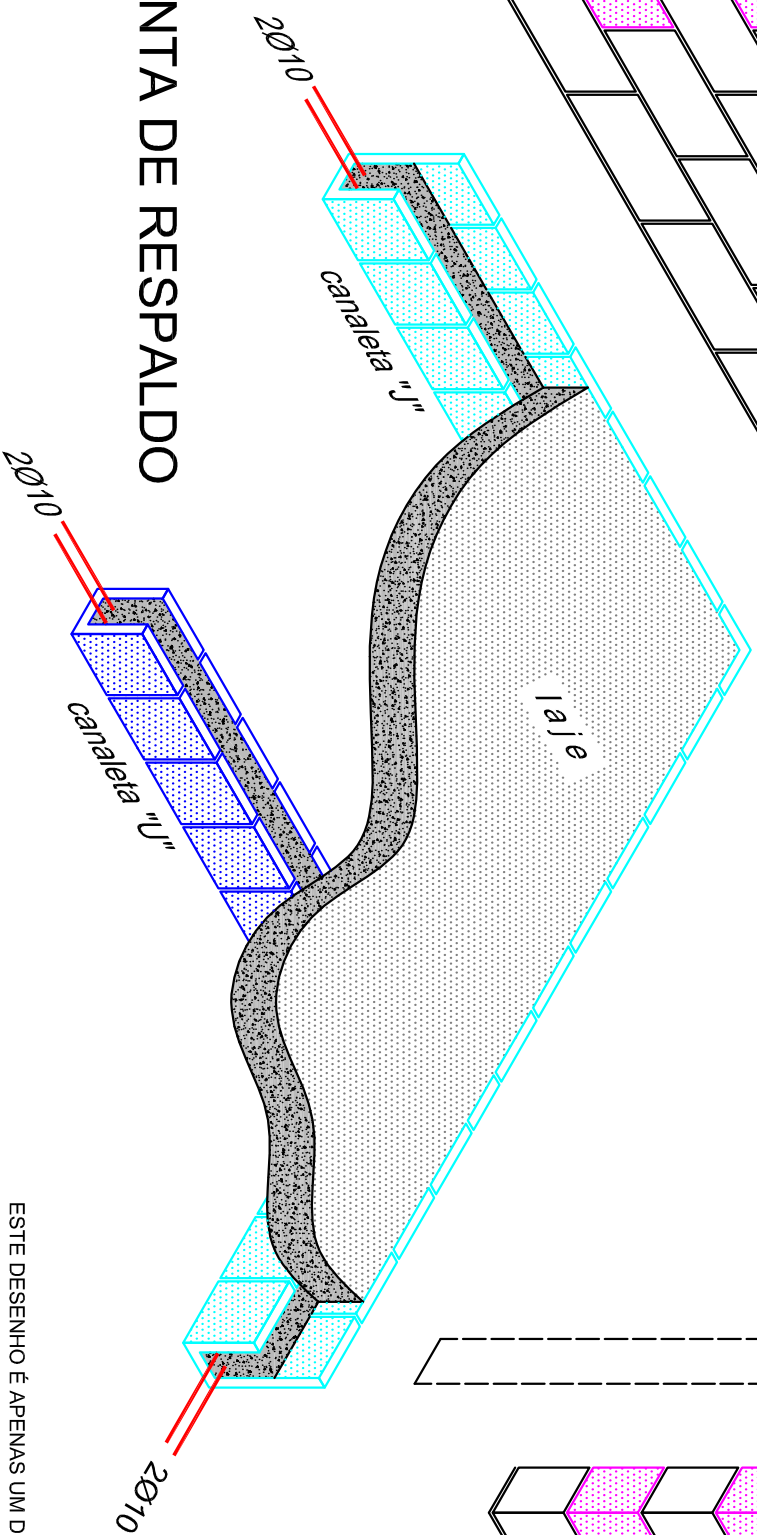

ESTE DESENHO É APENAS UM DETALHE GÊNÉRICO. POR TANTO, É NECESSÁRIO SER CONSULTADO O ENGENHEIRO E/OU CALCULISTA RESPONSÁVEL DA OBRA.

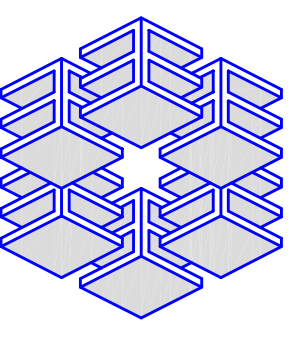

BLOCAUS
Prê Fabricados Ltda.